
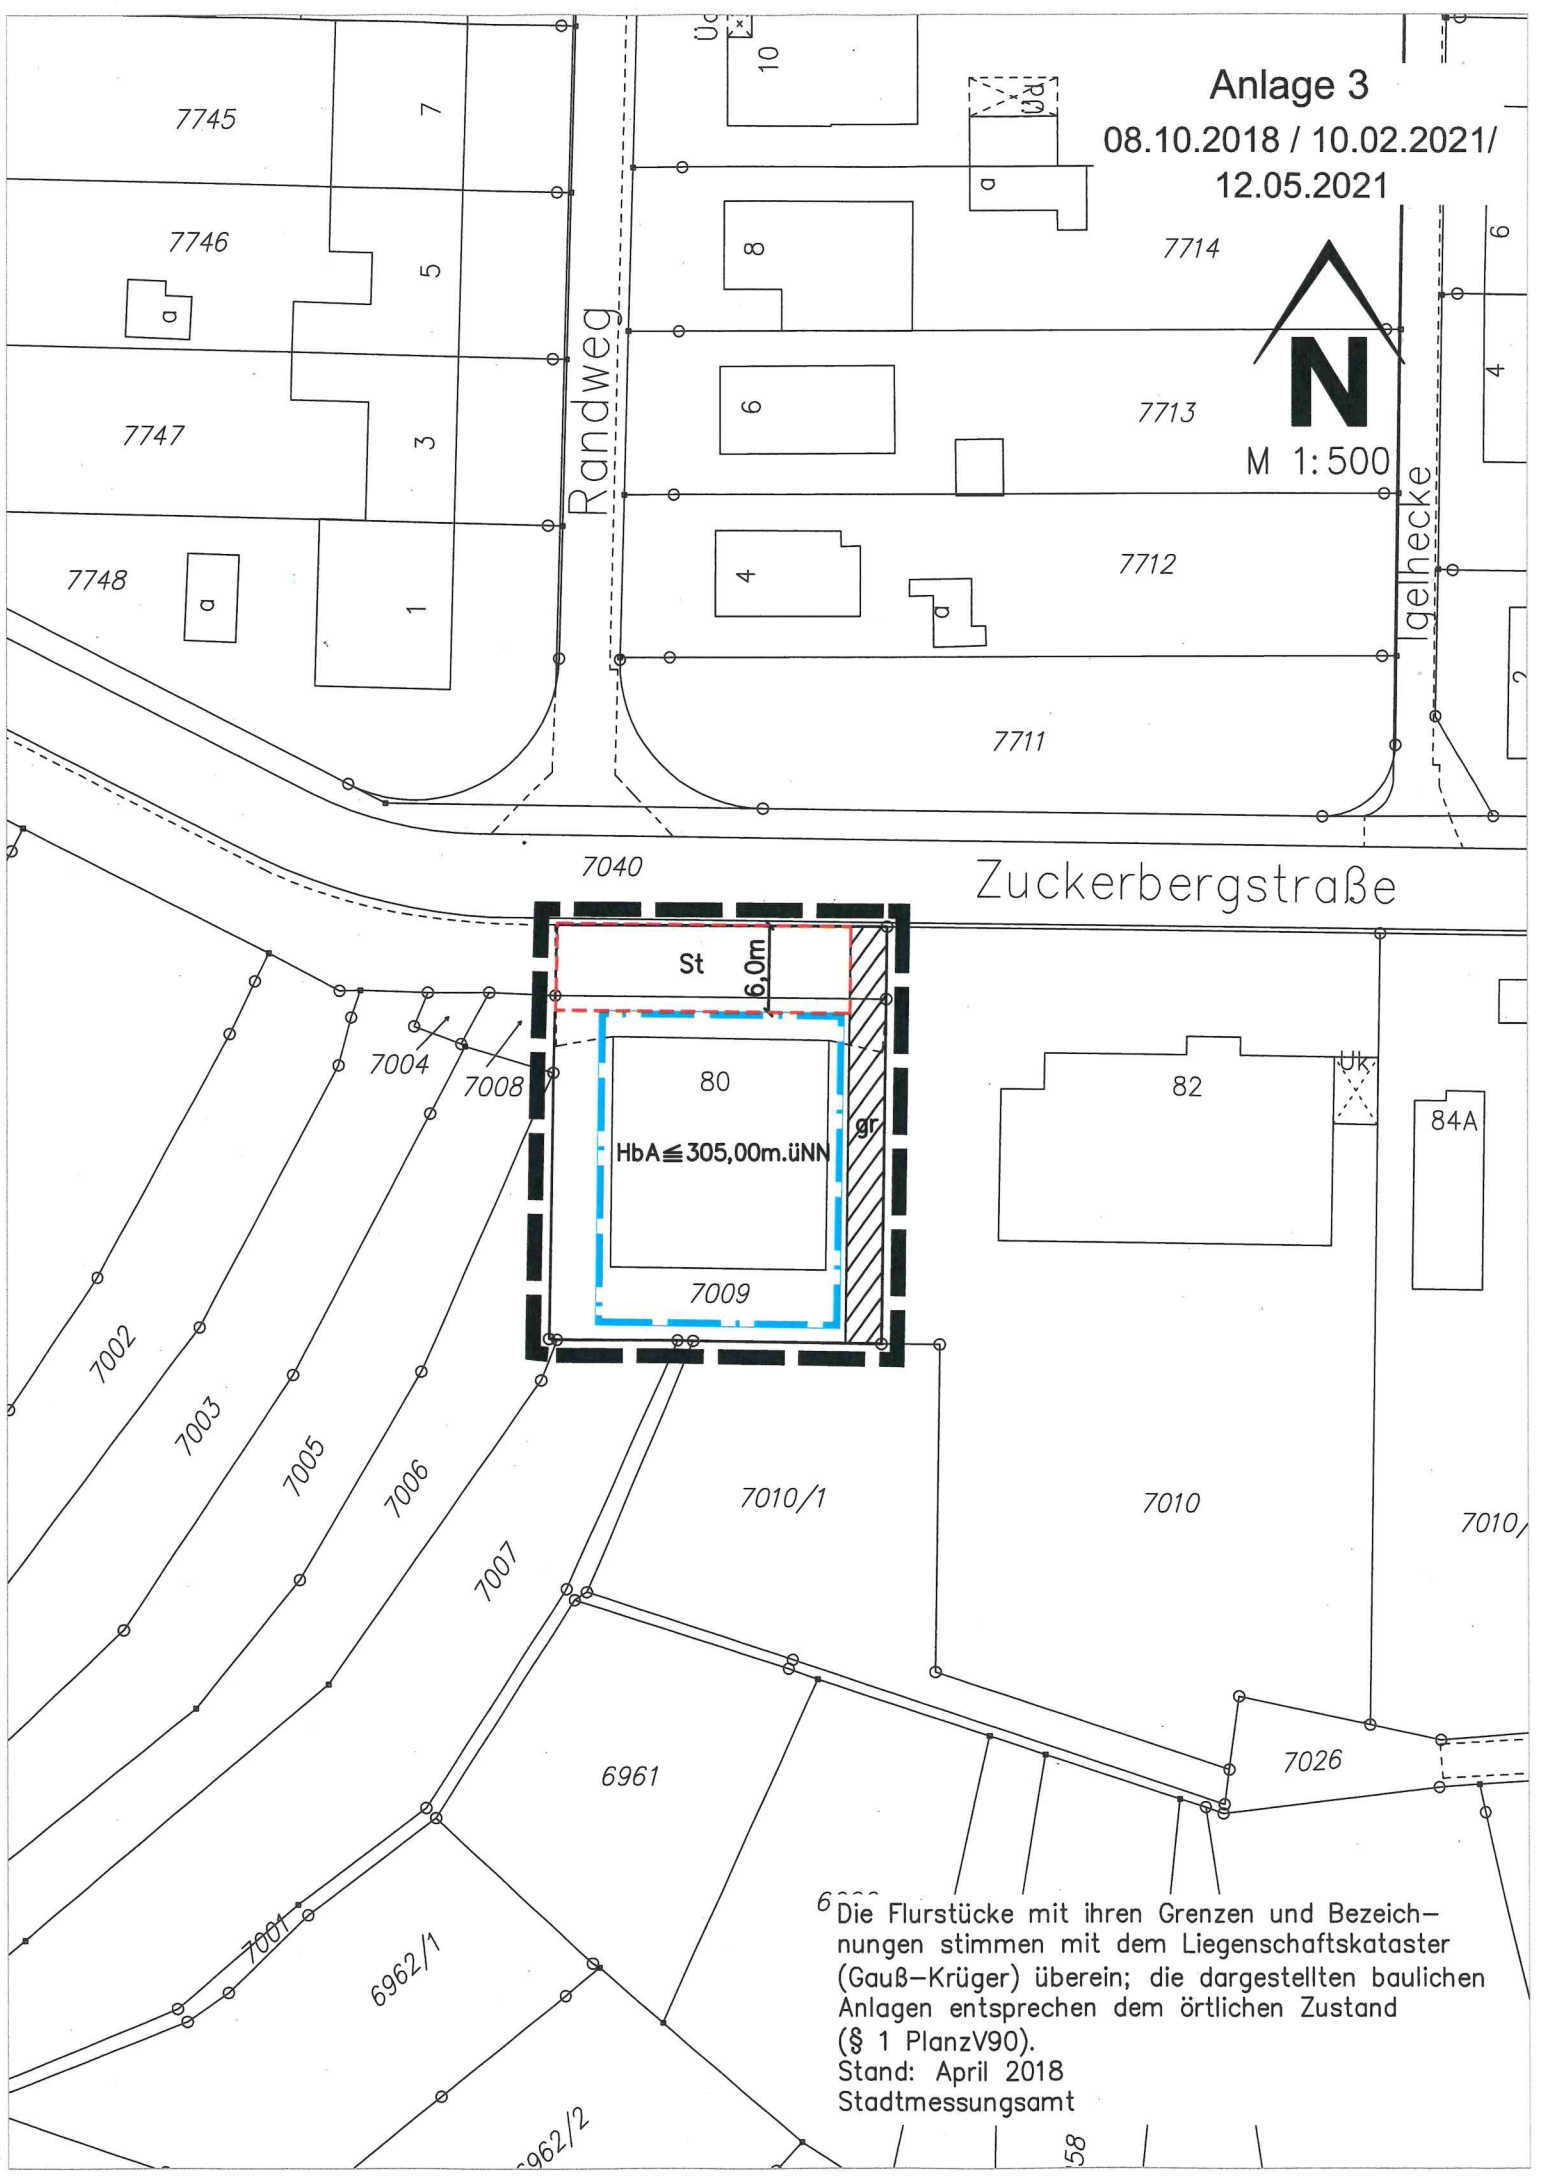


Anlage 3

08.10.2018 / 10.02.2021/
12.05.2021

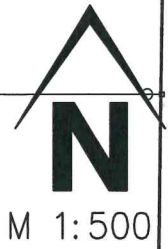

6 Die Flurstücke mit ihren Grenzen und Bezeichnungen stimmen mit dem Liegenschaftskataster (Gauß-Krüger) überein; die dargestellten baulichen Anlagen entsprechen dem örtlichen Zustand (§ 1 PlanzV90).
Stand: April 2018
Stadtmessungsamt