


Anlage 2a

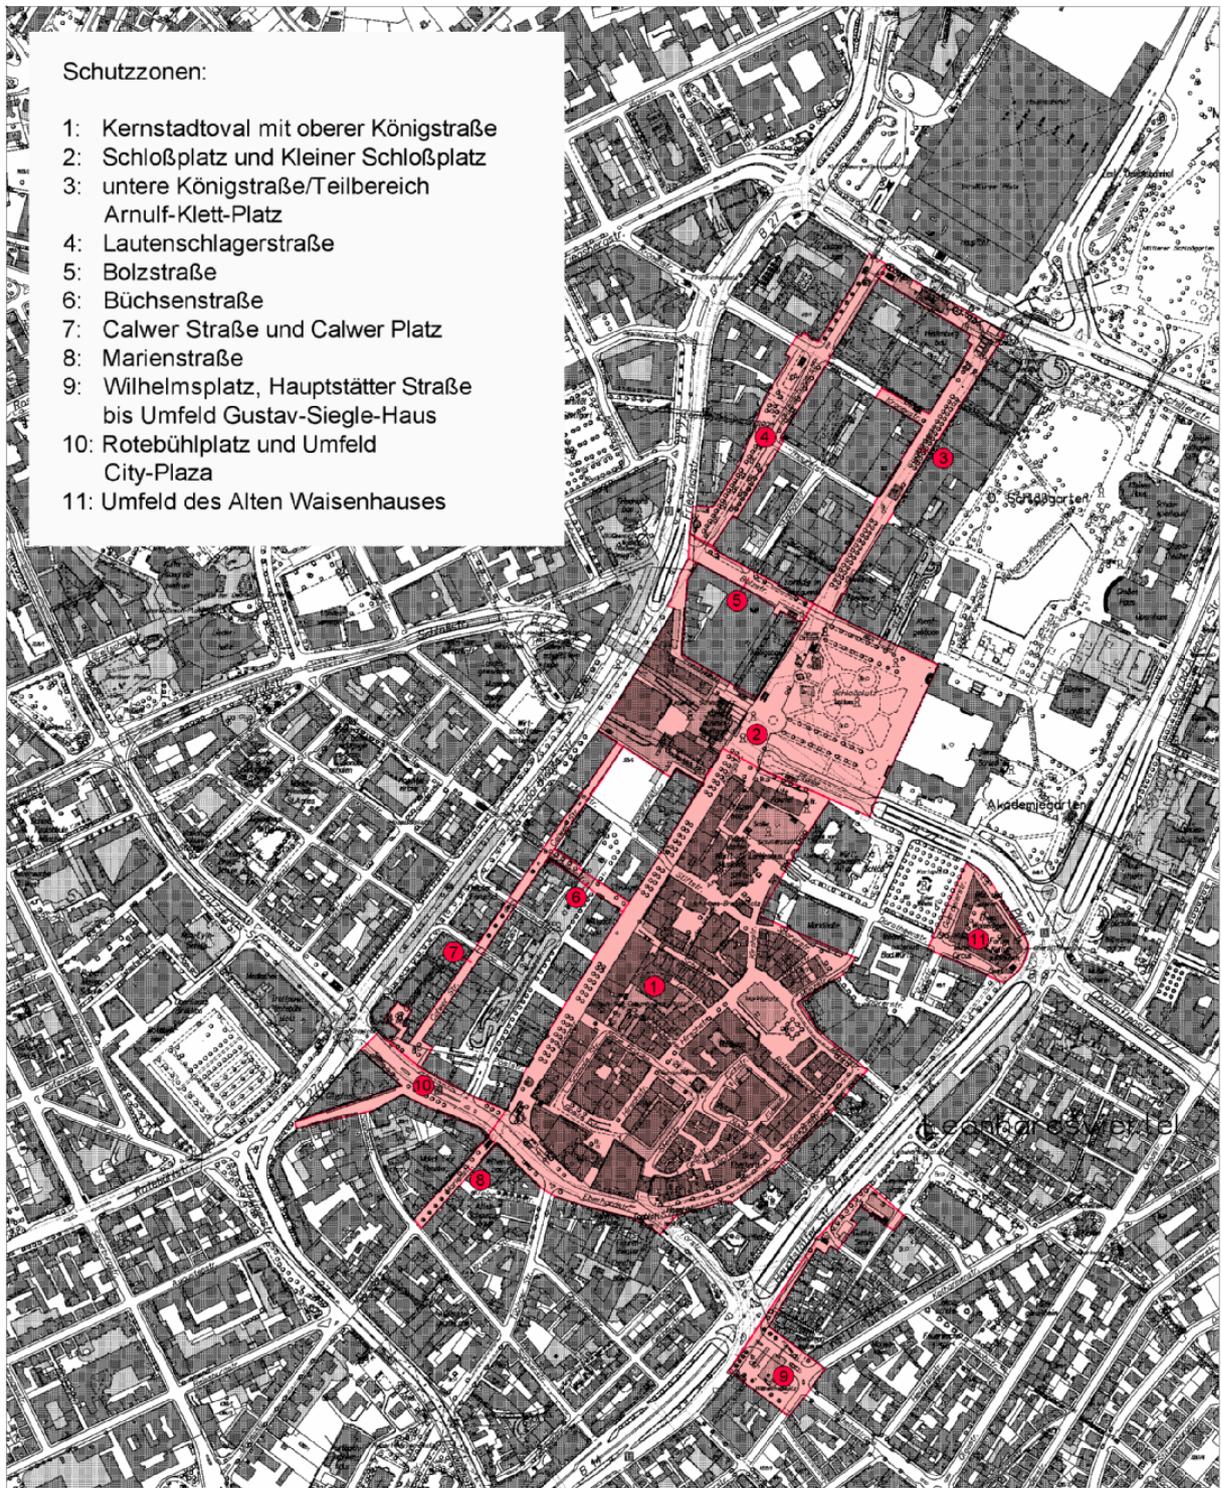

Geltungsbereich Gestaltungsrichtlinien Innenstadt

Stand Januar 2007