


Anlage 9

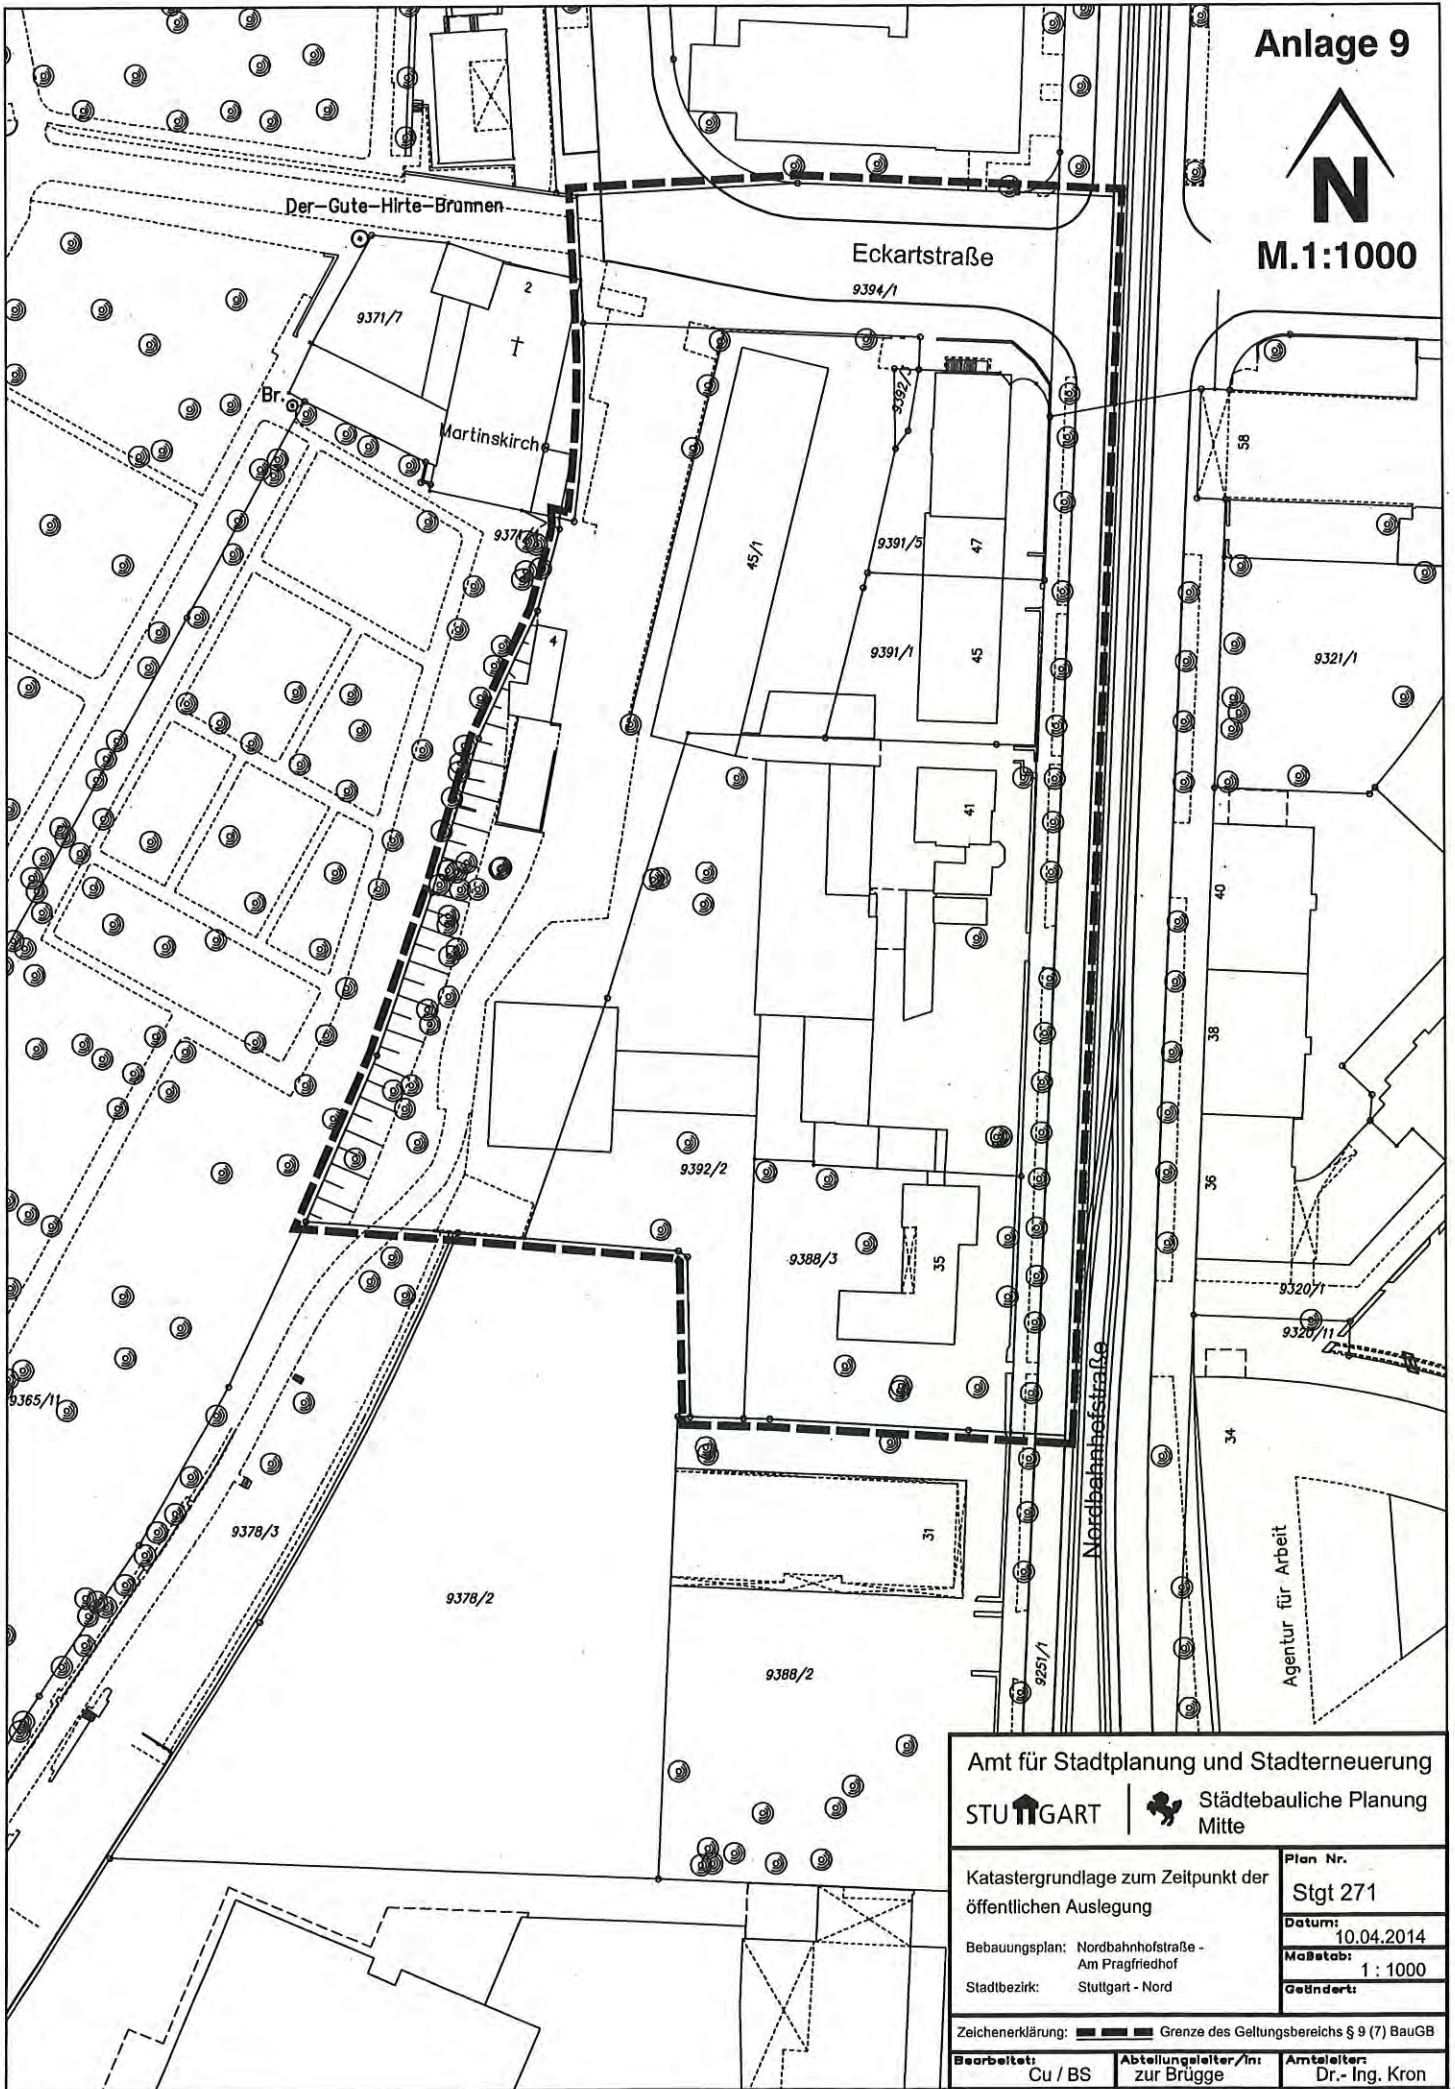

M.1:1000



Amt für Stadtplanung und Stadterneuerung

STU  GART




Städtebauliche Planung
Mitte

Katastergrundlage zum Zeitpunkt der
öffentlichen Auslegung

Plan Nr.
Stgt 271

Bebauungsplan: Nordbahnhofstraße -
Am Pragfriedhof
Stadtbezirk: Stuttgart - Nord

Datum: 10.04.2014
Maßstab: 1 : 1000
Geändert:

Zeichenerklärung:  Grenze des Geltungsbereichs § 9 (7) BauGB

Bearbeitet:
Cu / BS

Abteilungsleiter/In:
zur Brügge

Abteilungsleiter:
Dr.- Ing. Kron