

 Dachbegrünung

 Baum Bestand

 Baum Bestand StU < 80cm


 Baum Fällung, Ausgleich gem. BSchS

 Baum Ersatzpflanzung gem. BSchS §7

Hinweis:

Weitere 10 Ersatzpflanzungen bei Außenstelle Herdweg 49A

bei Außenstelle Herdweg 49 A

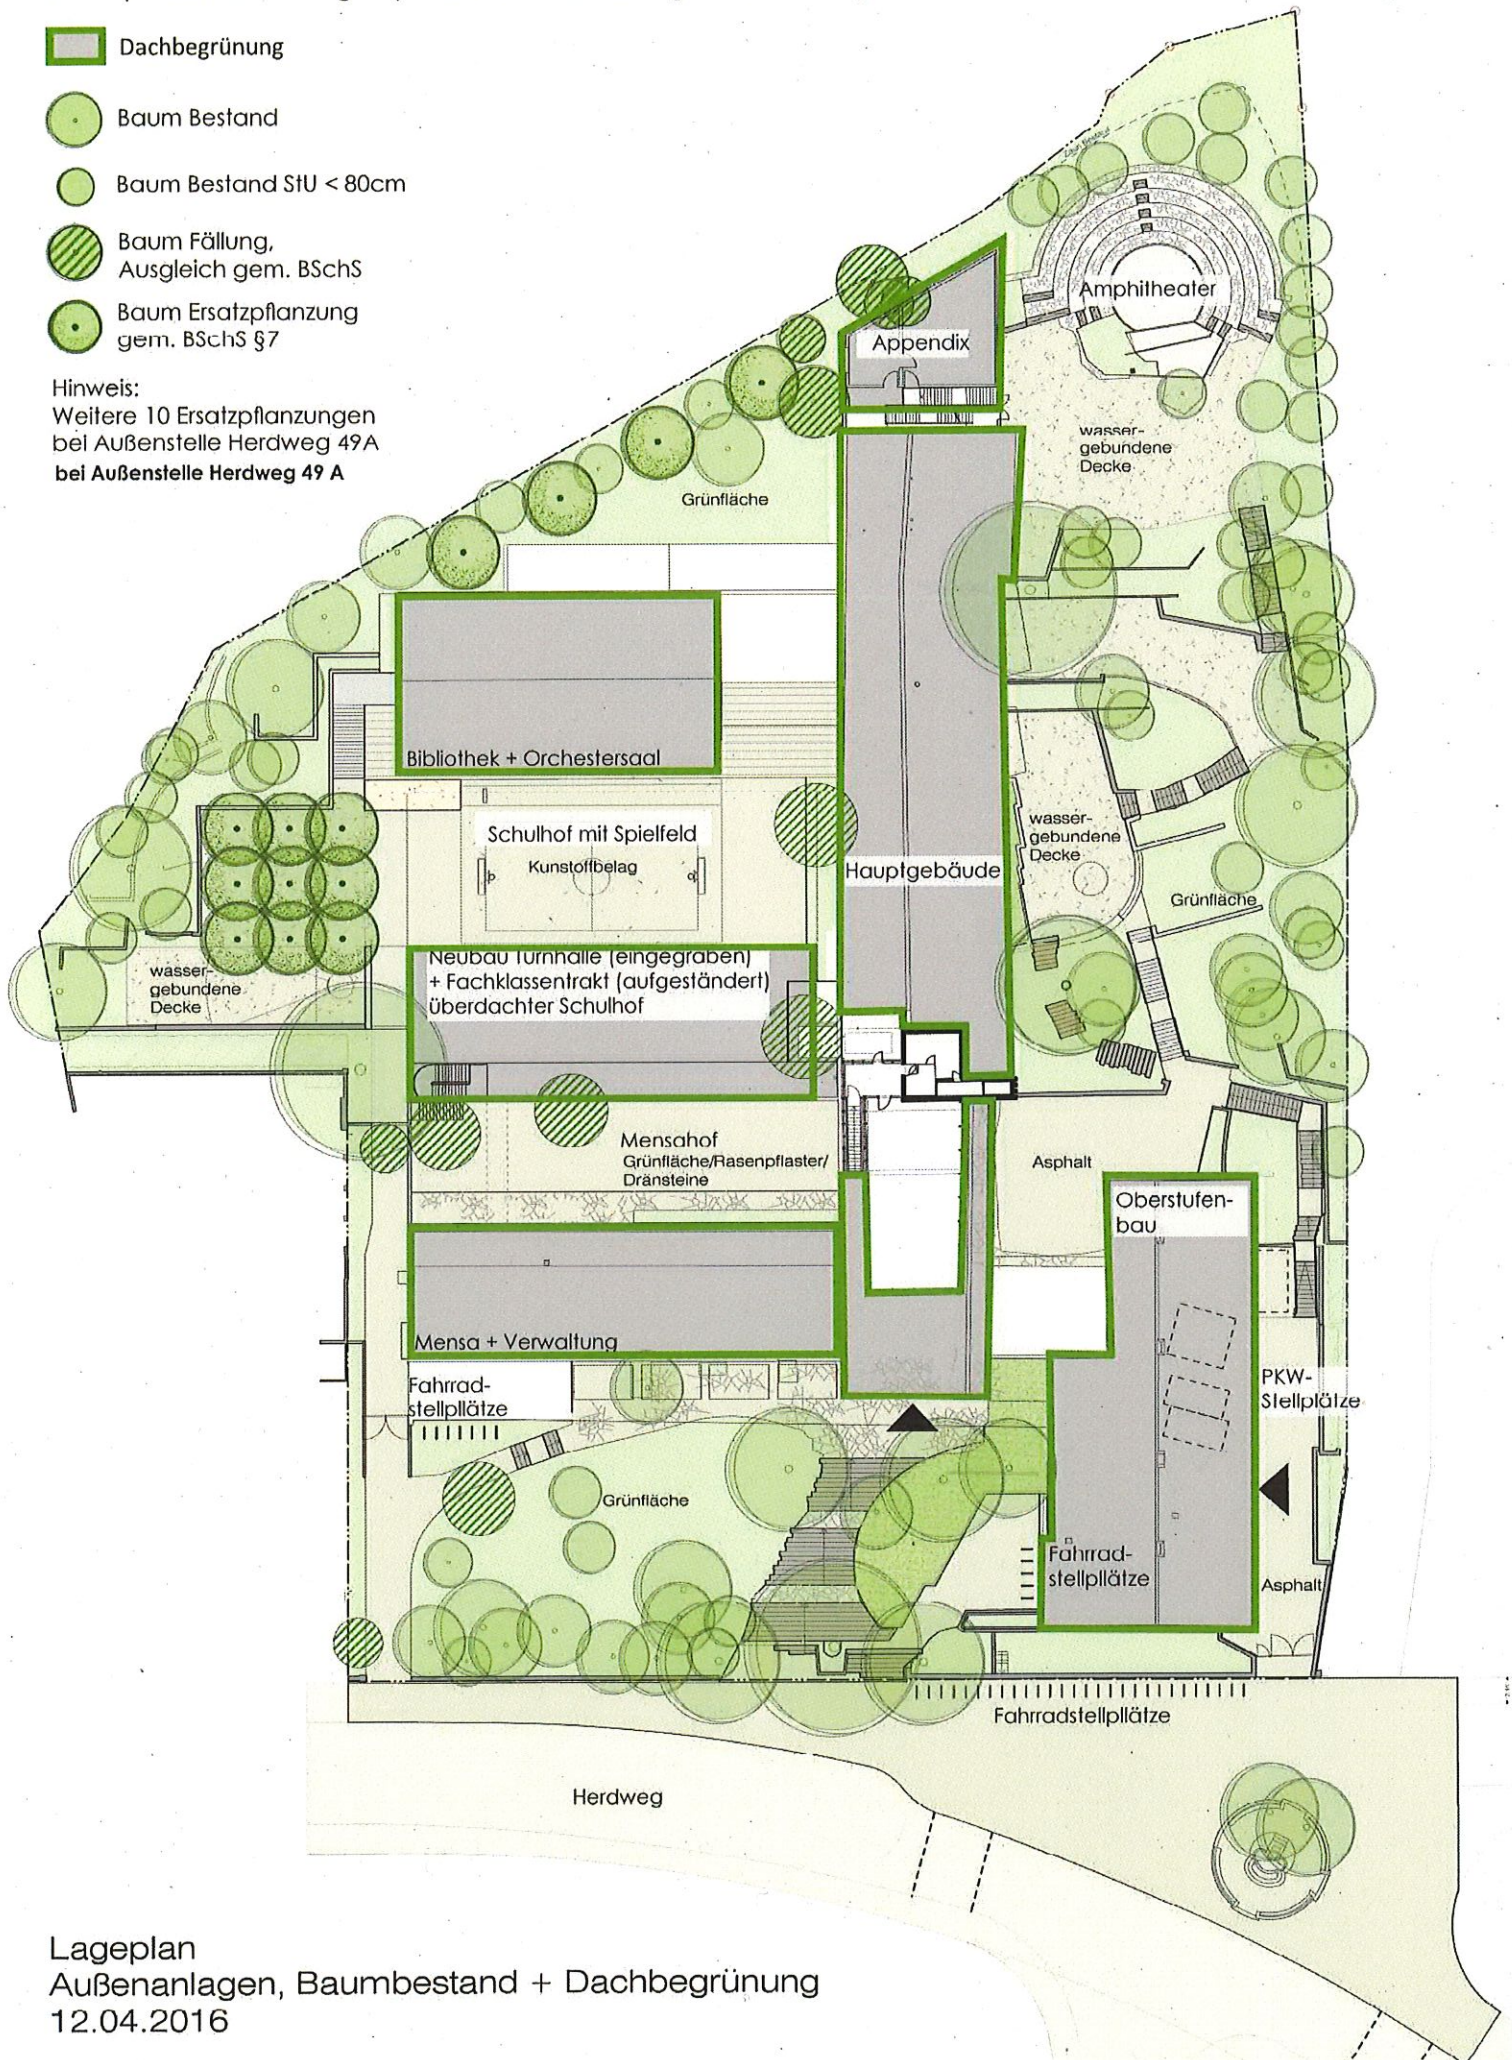

Lageplan
Außenanlagen, Baumbestand + Dachbegrünung
12.04.2016