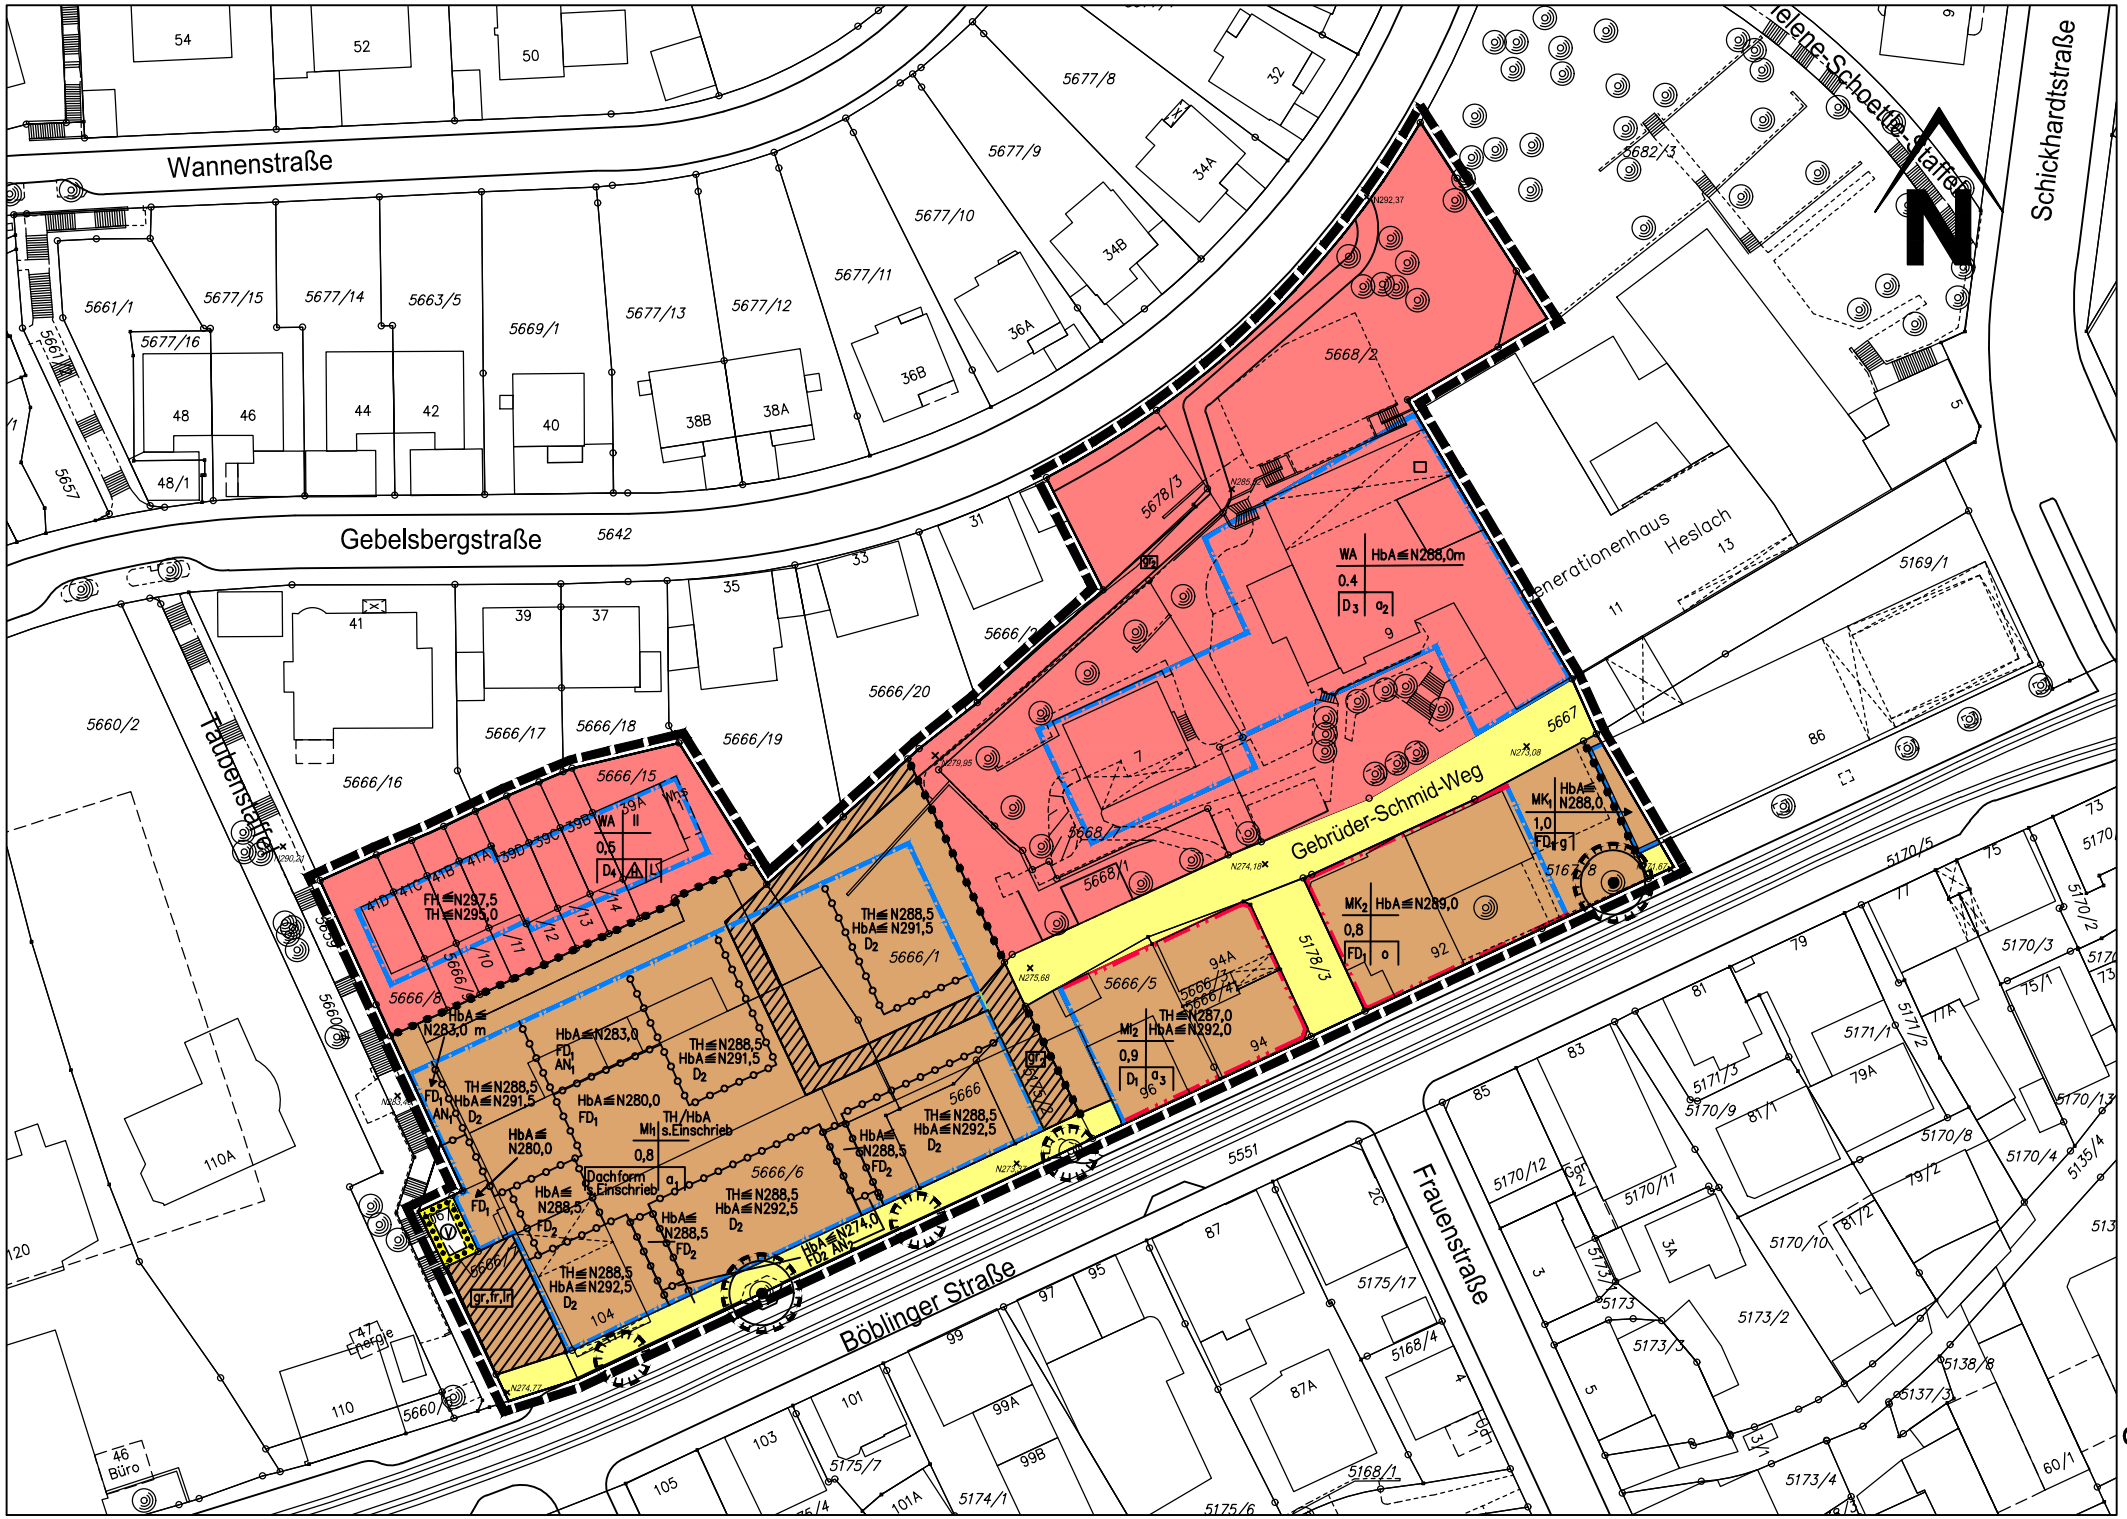
Wannenstraße
Gebelsbergstraße
Taubenstaffel
Schickhardtstraße
Frauenstraße
Böblinger Straße
Gebrüder-Schmid-Weg
Generationenhaus Heslach
WA HbA≦N288,0m
0.4
D3 a2
MK1 HbA≦N288,0
1,0
FD1 g
MK2 HbA≦N289,0
0,8
FD1 o
MI2 TH≦N287,0 HbA≦N292,0
0,9
D1 a3
WA II
0,5
D4
FH≦N297,5
TH≦N295,0
HbA≦N283,0 m
HbA≦N283,0
FD1 AN1
TH≦N288,5 HbA≦N291,5 D2
HbA≦N280,0 FD1
HbA≦N280,0
MI1 TH/HbA s.Einschrieb
0,8
Dachform s.Einschrieb
a1
HbA≦N288,5 FD2
TH≦N288,5 HbA≦N292,5 D2
HbA≦N274,0 FD2 AN2
gr,fr,lr
Energie
Büro
N

Anlage 4