




M 1:2500

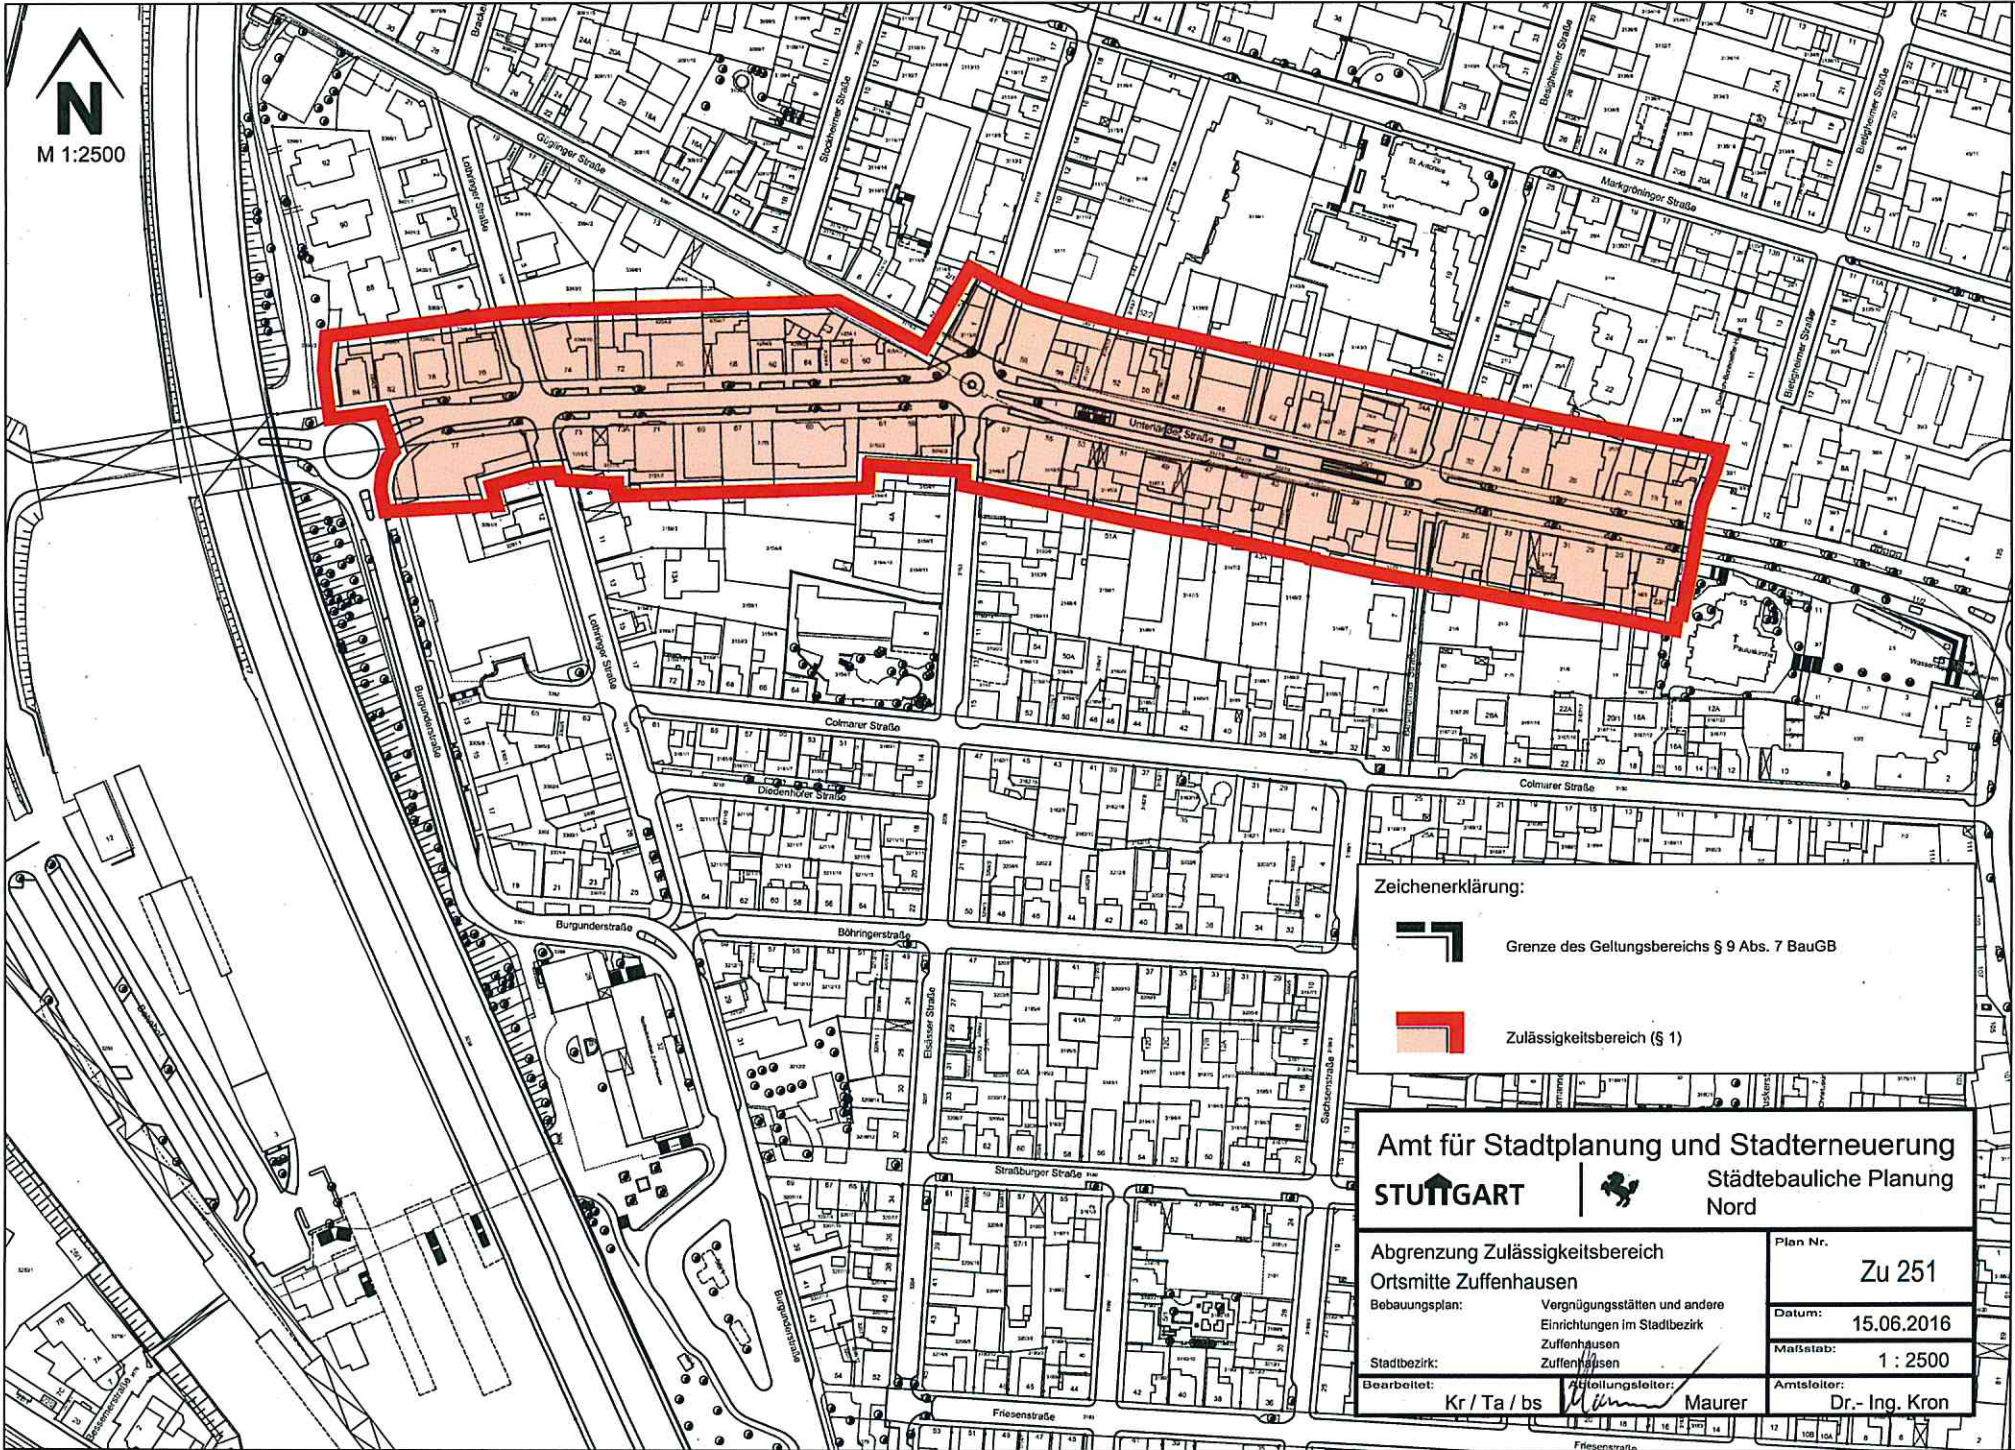

Zeichenerklärung:

-  Grenze des Geltungsbereichs § 9 Abs. 7 BauGB
-  Zulässigkeitsbereich (§ 1)

**Amt für Stadtplanung und Stadterneuerung
STUTTGART** |  Städtebauliche Planung Nord

**Abgrenzung Zulässigkeitsbereich
Ortsmitte Zuffenhausen**

Bebauungsplan: Vergnügungsstätten und andere Einrichtungen im Stadtbezirk Zuffenhausen Zuffenhausen

Stadtbezirk: Zuffenhausen

Bearbeitet: Kr / Ta / bs |  | Mollungsleiter: Maurer

| | |
|-------------|----------------|
| Plan Nr. | Zu 251 |
| Datum: | 15.06.2016 |
| Maßstab: | 1 : 2500 |
| Amtsleiter: | Dr.- Ing. Kron |