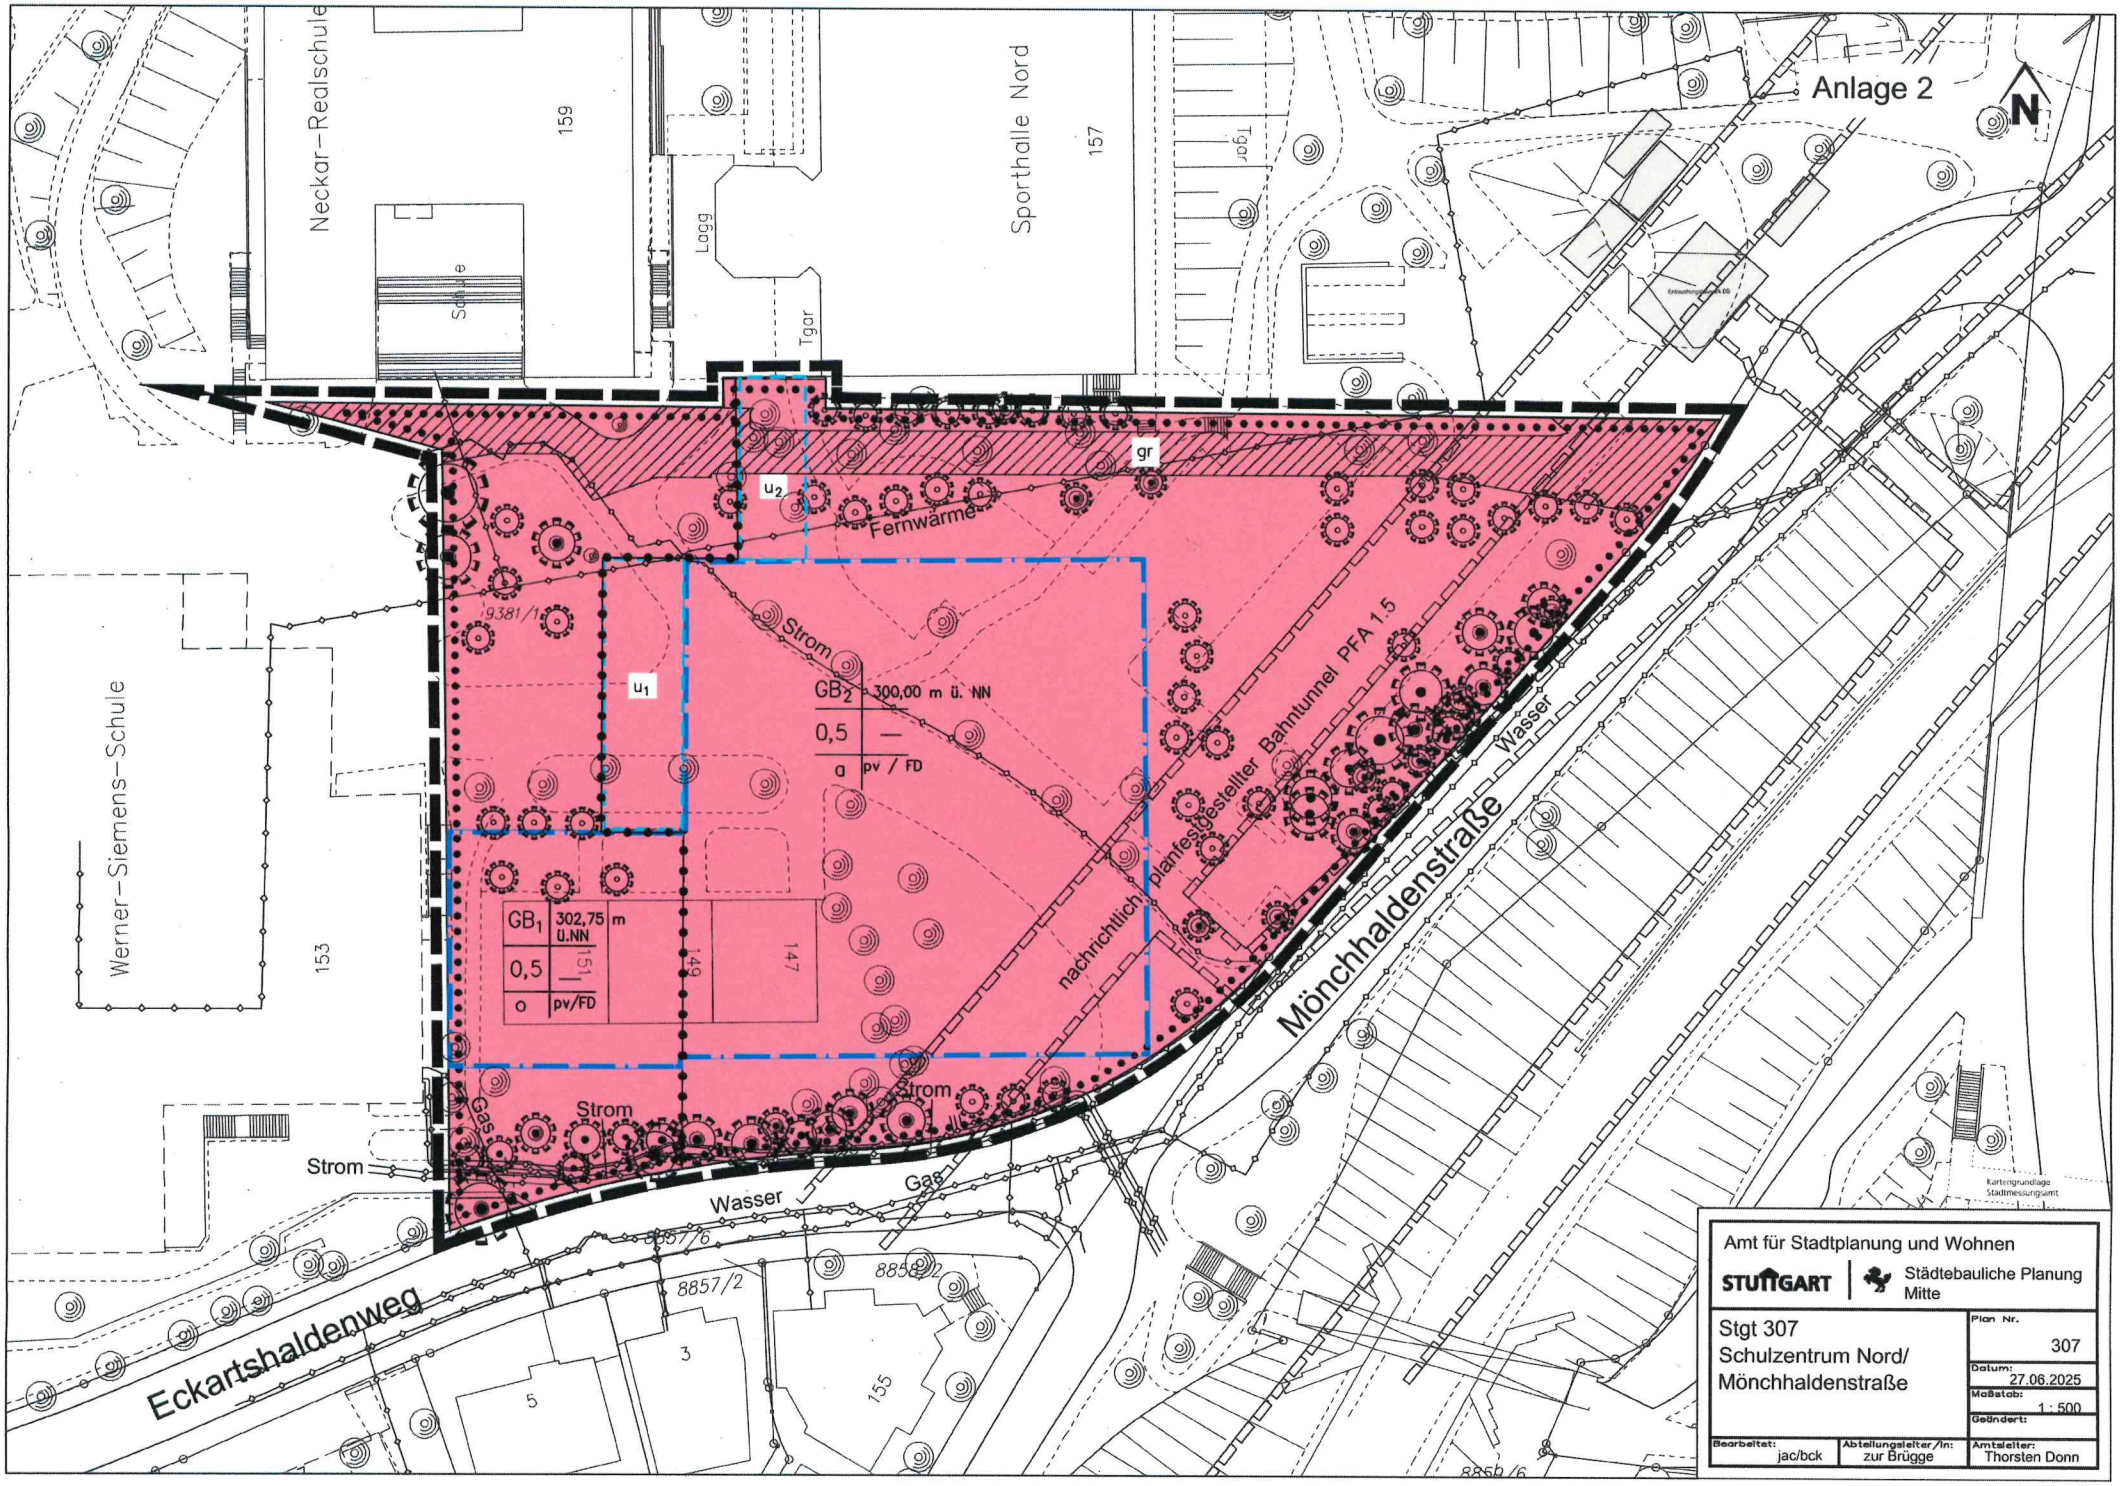

Amt für Stadtplanung und Wohnen

STUTTGART | Städtebauliche Planung Mitte

Stgt 307 Schulzentrum Nord/ Mönchhaldenstraße	Plan Nr.: 307
	Datum: 27.06.2025
	Maßstab: 1 : 500
	Geändert:
Bearbeitet: jac/bck	Abteilungsleiter/in: zur Brügge
	Amtsleiter: Thorsten Donn