Anlage 4

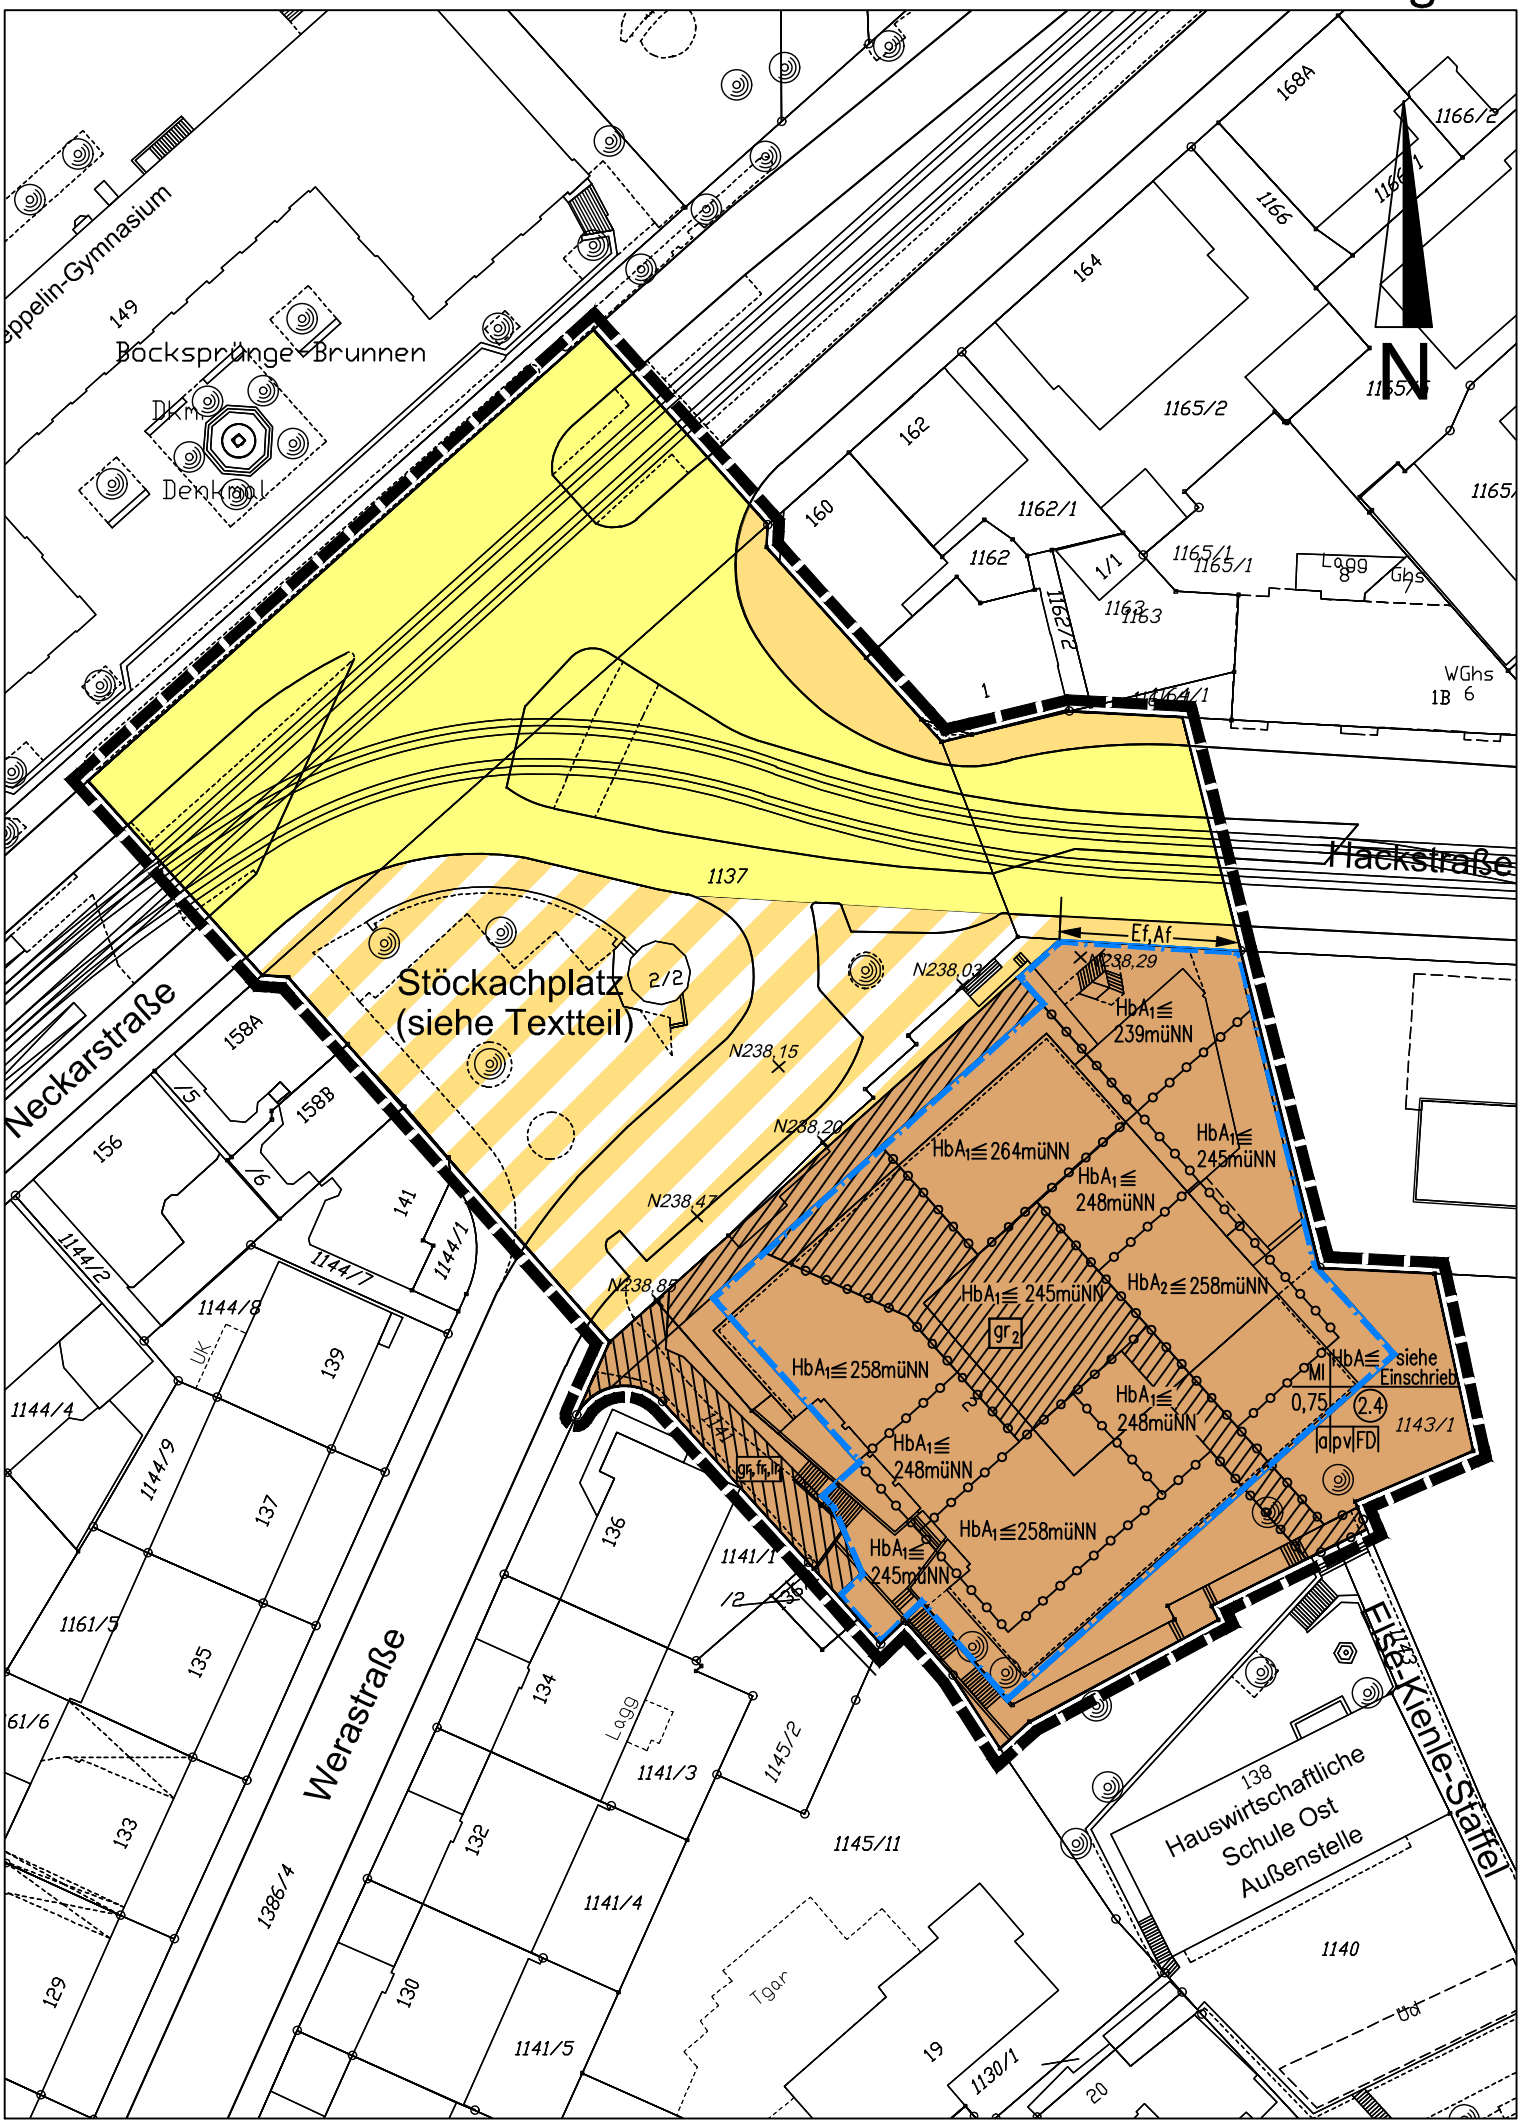

Bocksprünge-Brunnen
Denkmal
Neckarstraße
Werastraße
Hackstraße
Else-Kienle-Staffel
Stöckachplatz
(siehe Textteil)
Hauswirtschaftliche
Schule Ost
Außenstelle
N
Ef,Af
N238,29
N238,03
N238,15
N238,20
N238,47
N238,85
HbA1≦ 239müNN
HbA1≦ 264müNN
HbA1≦ 248müNN
HbA1≦ 245müNN
HbA1≦ 245müNN
HbA2≦ 258müNN
HbA1≦ 258müNN
HbA1≦ 248müNN
HbA1≦ 248müNN
HbA1≦ 258müNN
HbA1≦ 245müNN
HbA≦ siehe Einschrieb
MI
0,75
2.4
a pv FD
1137
1143/1
1140
1145/11
1141/1
1141/3
1141/4
1141/5
1144/1
1144/2
1144/4
1144/7
1144/8
1144/9
1161/5
1386/4
1130/1
1165/2
1162/1
1162
1165/1
1166
1166/2
168A
164
162
160
158A
158B
156
141
139
137
135
133
132
130
129
136
134
1145/2
138
19
20